
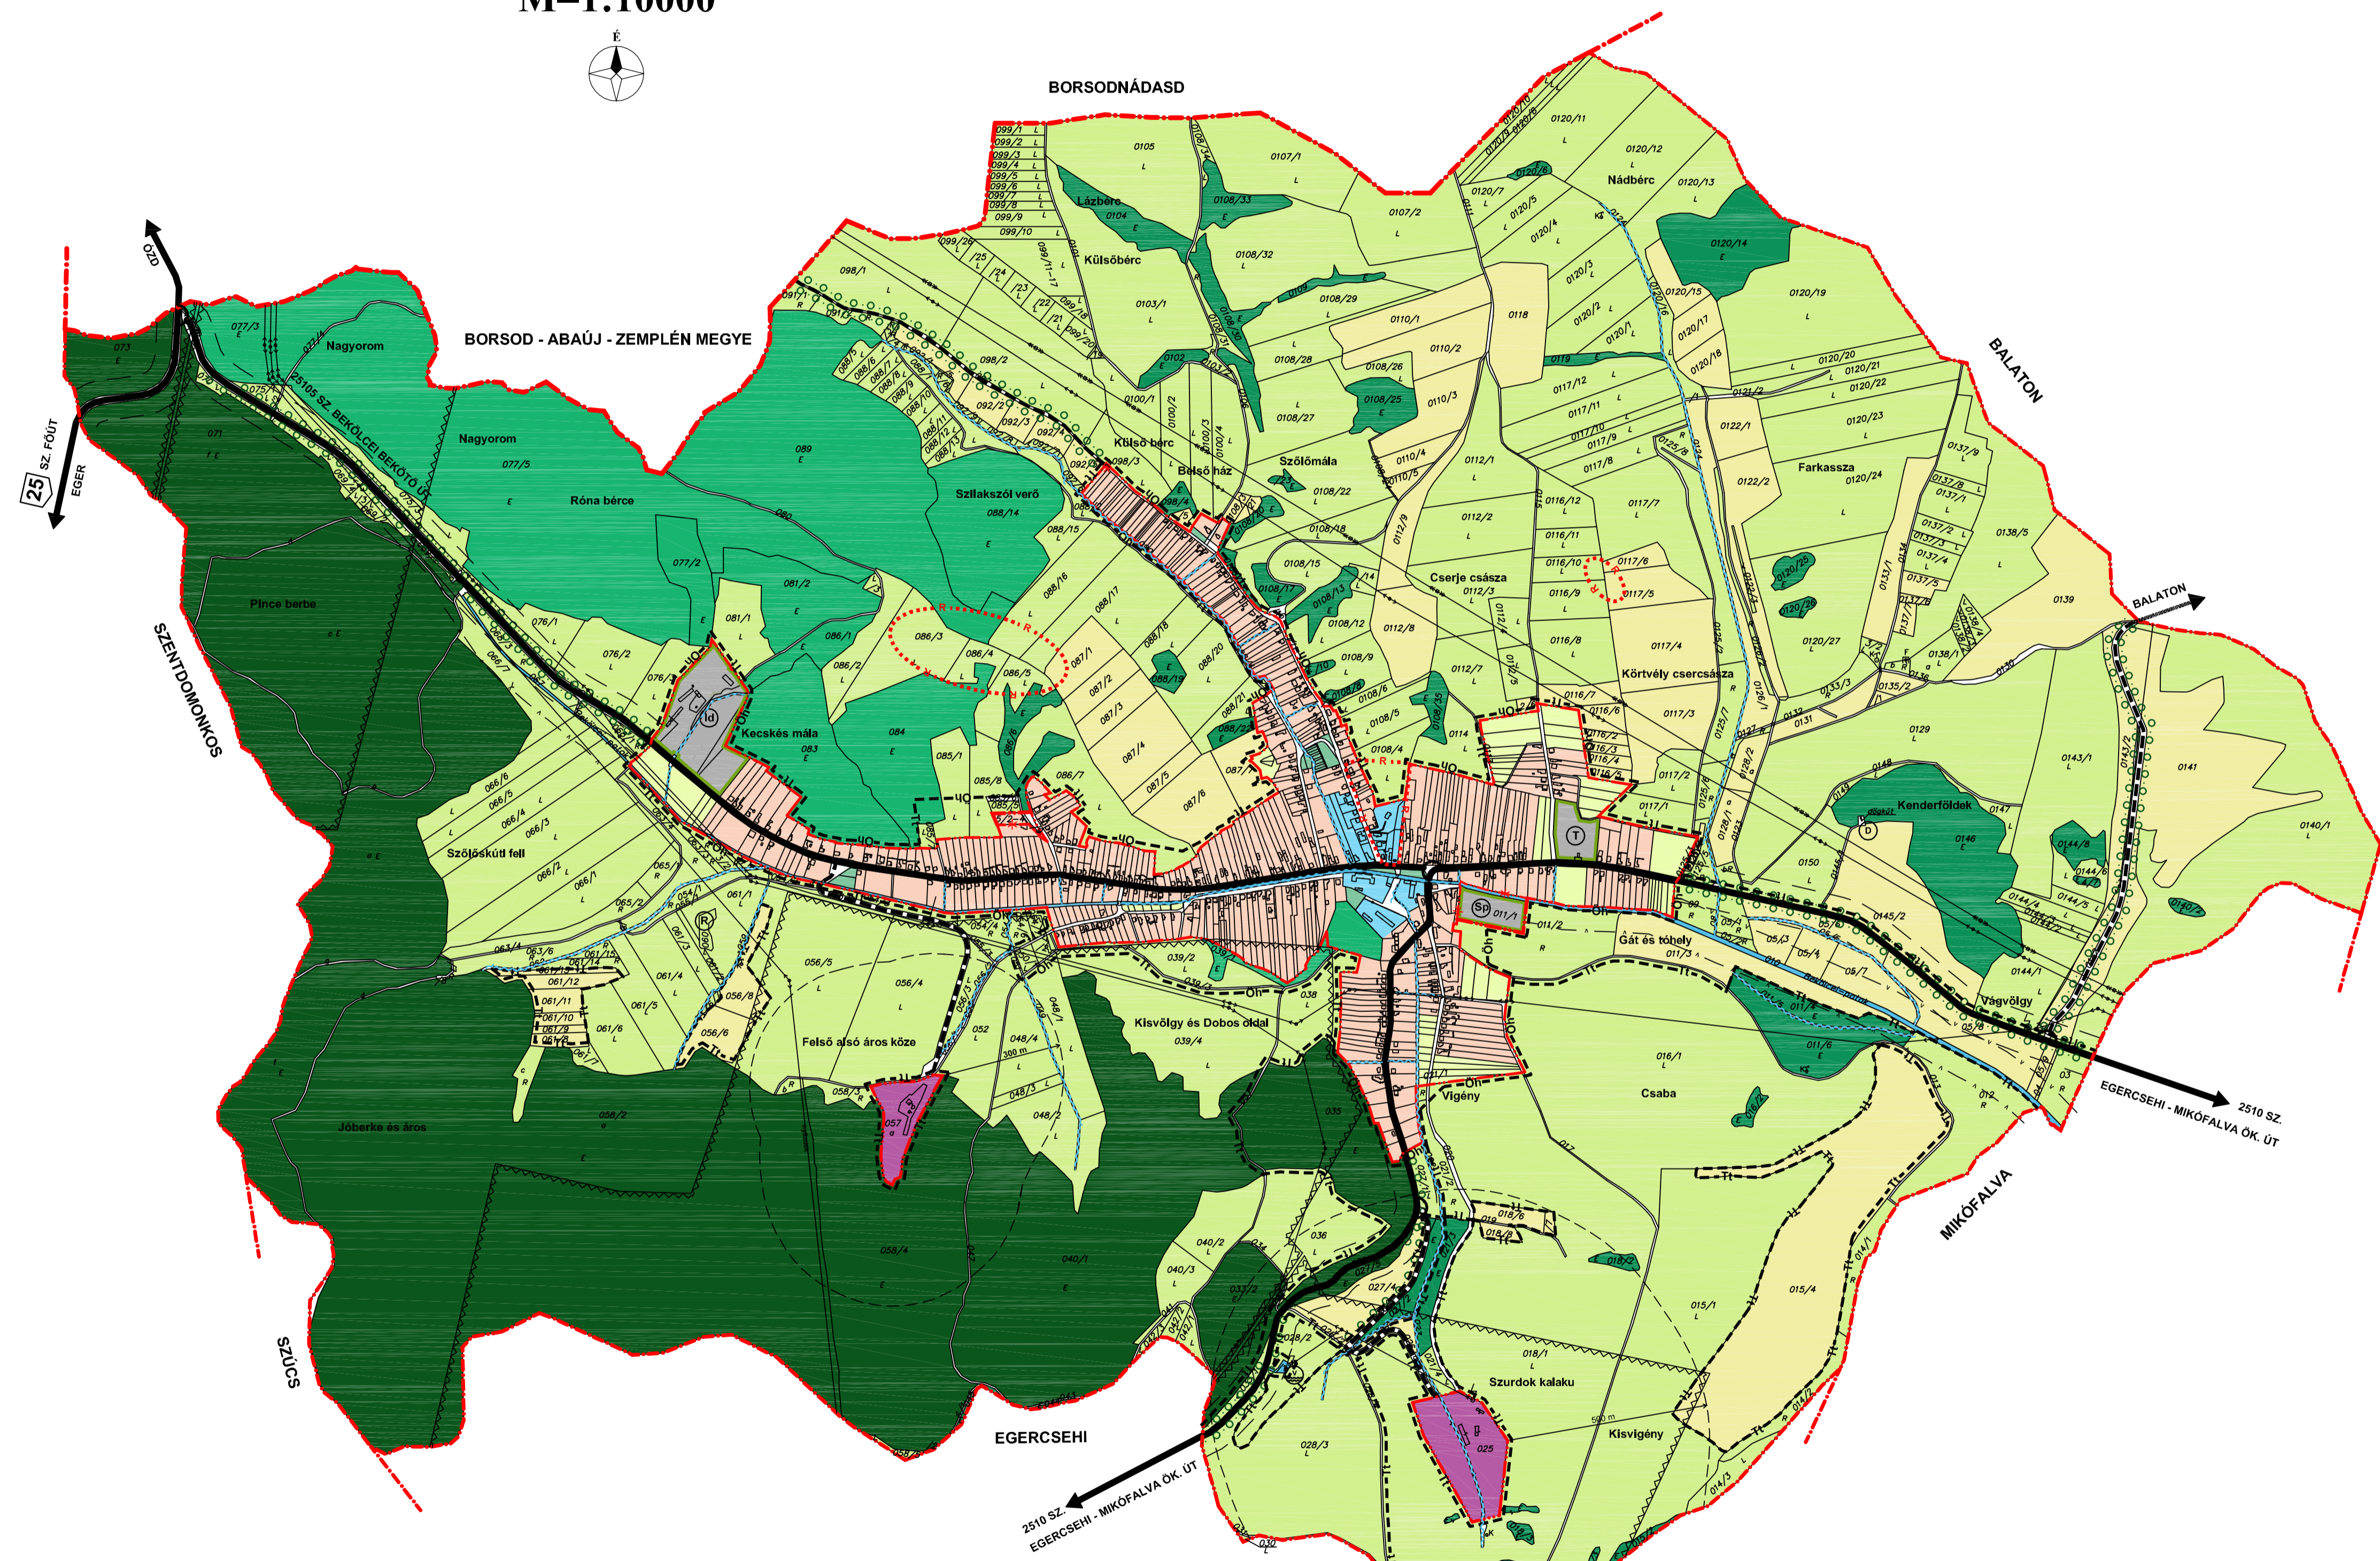


BEKŐLCE

TELEPÜLÉSRENDEZÉSI TERVE

TELEPÜLÉSSZERKEZETI TERV

M=1:10000

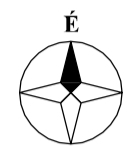

JELMAGYARÁZAT

	MEGYEHATÁR	
	KÖZIGAZGATÁSI HATÁR	
	BELTERÜLET HATÁRA	
	MEGSZÚNÓ BELTERÜLETI HATÁR	
	TERVEZETT BELTERÜLETI HATÁR	
	BEÉPÍTÉSRE SZÁNT TERÜLET HATÁRA KÜLTERÜLETEN	
	LAKÓTERÜLET	- FALUSIAS LAKÓ
	VEGYES TERÜLET	- TELEPÜLÉSKÖZPONT VEGYES
	GAZDASÁGI TERÜLET	- MEZŐGAZDASÁGI ÜZEMI
	KÜLÖNLEGES TERÜLET	- SPORTTERÜLET
		- IDEGENFORGALMI TERÜLET
		- TEMETŐ
	ZÖLDTERÜLET	- KÖZKERT
	ERDŐTERÜLET	- EGÉSZSÉGÜGYI CÉLÚ
		- GAZDASÁGI CÉLÚ
		- VÉDELMI CÉLÚ
	MEZŐGAZDASÁGI TERÜLET	- ÁLTALÁNOS (SZÁNTÓ, GYEP)
		- TERMÉSZETSZERŰ GYEPGAZDÁLKODÁS
		- BELTERÜLETI KERT
	VÍZGAZDÁLKODÁSI TERÜLET - PATAK, VÍZMŰ	
		- ÁROK
	ÉRTÉKVÉDELEM	- RÉGÉZETI TERÜLET HATÁRA
	TÁJ- ÉS TERMÉSZETVÉDELEM	- NEMZETI ÖKOLÓGIAI HÁLÓZATHOZ TARTOZÓ TERÜLET HATÁRA
		- TERMÉSZETI TERÜLET HATÁRA
		- TÁJREHABILITÁCIÓT, REKULTIVÁCIÓT IGÉNYLŐ TERÜLET
	VÉDELMEK, KORLÁTOZÁSOK - Bányatelek határa	
		- KÖRNYEZETTERHELŐ LÉTESÍTMÉNY VÉDŐTÁVOLSÁGA
		- KÖZÚT KÜLTERÜLETI SZAKASZA MENTI VÉDŐTÁVOLSÁG
		- VÍZFOLYÁS MENTI TERMÉSZETKÖZELI ÁLLAPOTÚ KORLÁTOZOTT HASZNOSÍTÁSÚ VÉDŐTERÜLET
	KÖZLEKEDÉS	- ORSZÁGOS MELLÉKÚT
		- FONTOSABB SZINTBENI KÖZÚTI CSOMÓPONT
		- SZERKEZETI JELENTŐSÉGŰ KÜLTERÜLETI EGYÉB ÚT
	KÖRNYEZETVÉDELMI CÉLÚ TÁJFÁSÍTÁS, FASOR REKONSTRUKCIÓ	
	MEGSZÚNÓ DÖGKÚT	
	KÖZMŰVEK	- VÍZMŰ
		- 120kV-OS VILLAMOS VEZETÉK
		- 20kV-OS VILLAMOS VEZETÉK

BEKŐLCE KÖZSÉG ÖNKORMÁNYZATA KÉPVISELŐ TESTÜLETÉNEK
139/2006 (IX. 19.) SZ. HATÁROZATÁVAL JÓVÁHAGYOTT TERV

A térkép az állami alapadatok felhasználásával készült.

	EGRI ÉPÍTÉSZ IRODA KFT. EGER, Dobó u. 18. Tel: 36/511-573 Fax: 36/511-574 egriepir@egriepir.hu	
	A terv megnevezése: BEKŐLCE TELEPÜLÉSRENDEZÉSI TERVE	Munkaszám: 122003/29
	Tervlap megnevezése: TELEPÜLÉSSZERKEZETI TERV	Rajzsám: T-1
	Településtervezők: POCSOK KAJALIN TÓTH CSABA VISSNYEI GYÖRGYI FOHL KÁROLY	Munkatárs: SZABÓ GERGELY
Lépték: M=1:10000		Dátum: 2006. 09.